


PALASTA IELA 3, RĪGA
TELPU ZONĒJUMA PRIEKŠLIKUMS
1.STĀVS

11. NOVEMBRA KRASTMALA

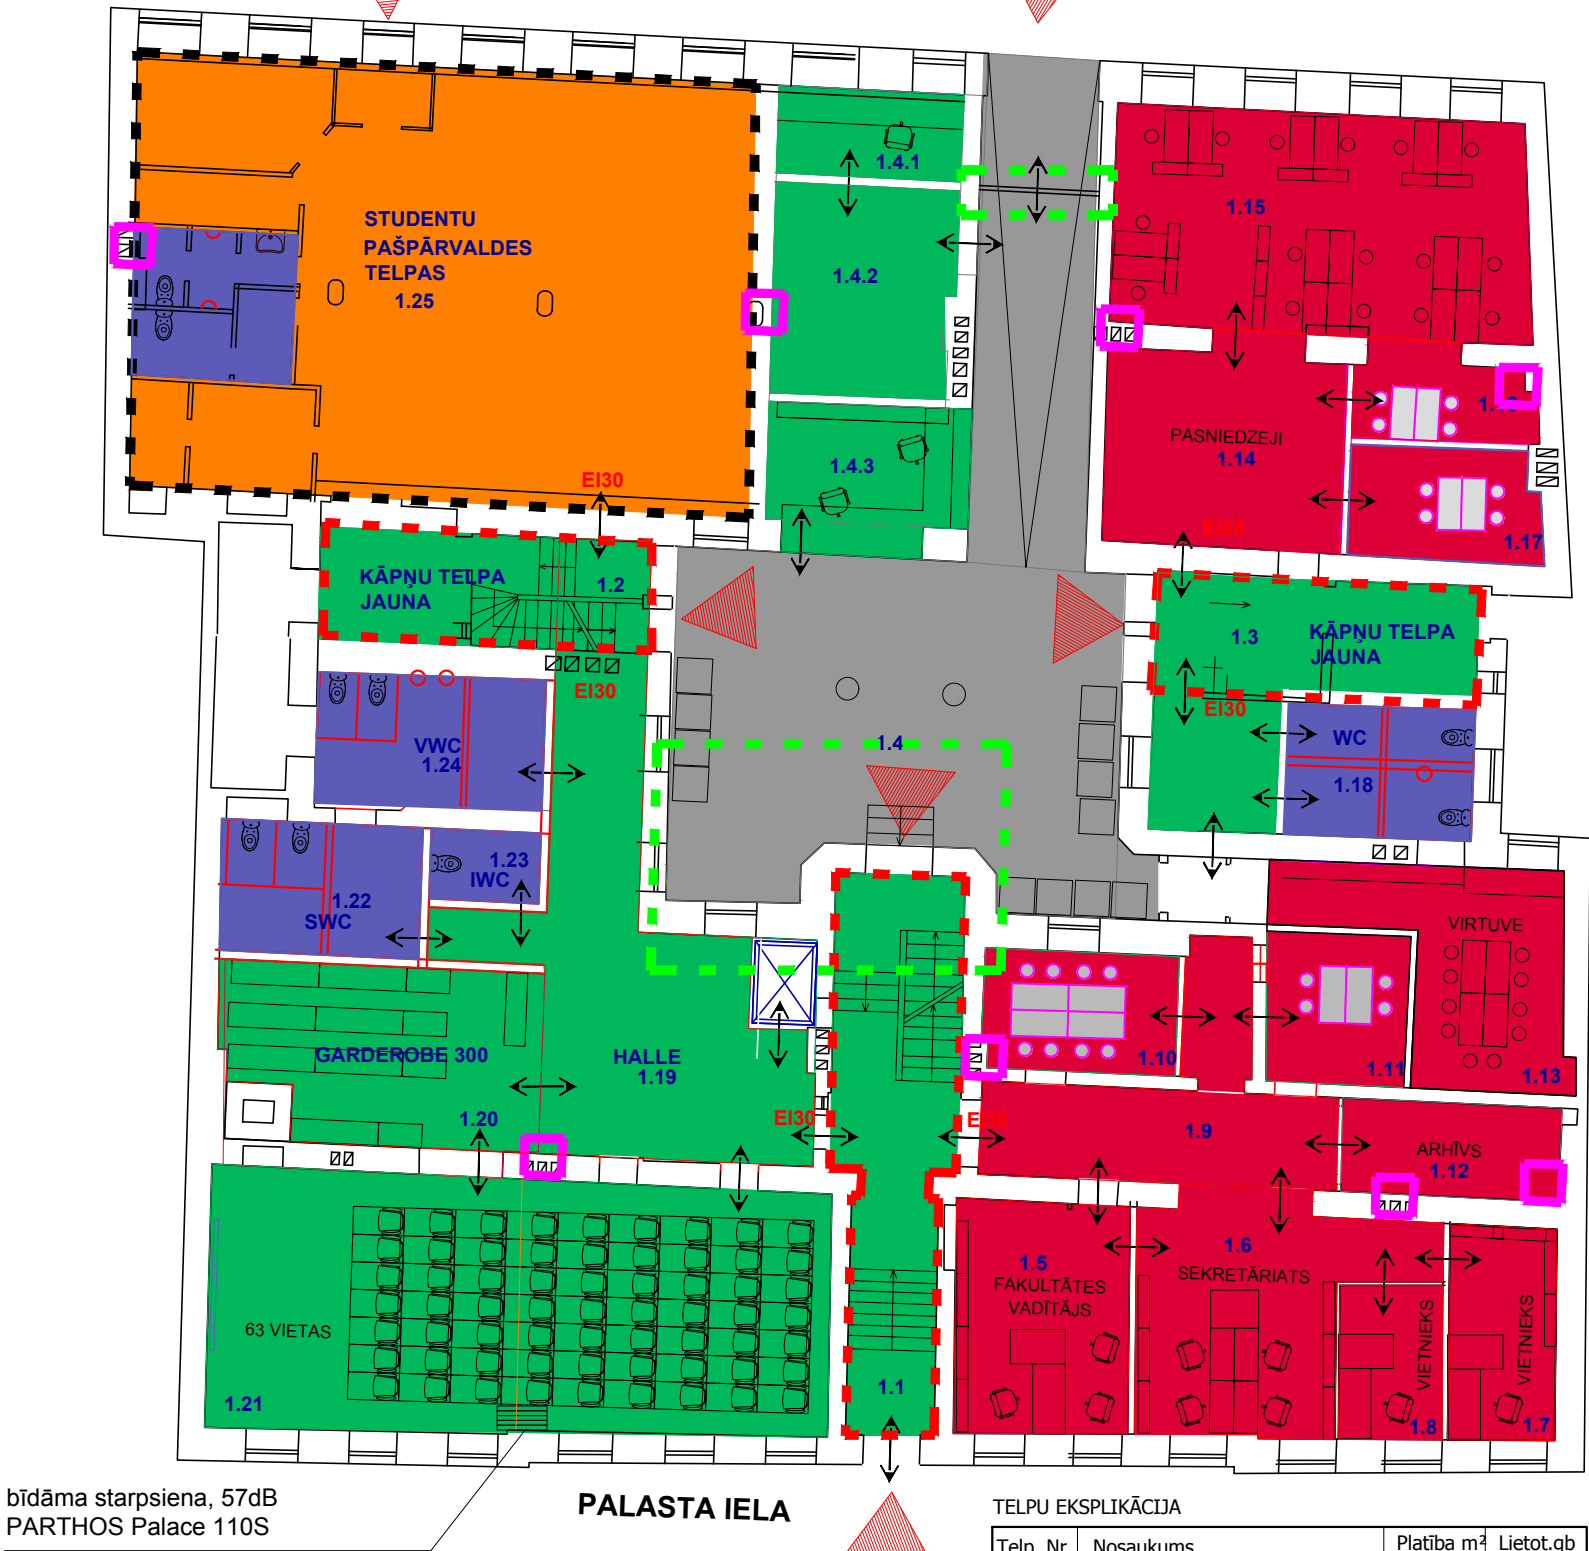

bīdāma starpsiena, 57dB
PARTHOS Palace 110S

PALASTA IELA

PIEŅĒMTIE APZĪMĒJUMI

- administrācijas telpas
- gaitenis, kāpņu telpa
- labierīcības
- ārtelpas, iekšpagalms
- ēkas daļa, ko plānots nodot studentu lietošanai
- ugunsdrošas kāpņu telpas
- iespējamās vertikālās šahtas izvietojums
- 17.01.2018. Labojumi

TELPU EKSPLIKĀCIJA

Telp. Nr	Nosaukums	Platība m²	Lietot.gb
1.1	Kāpņu telpa	51,3	
1.2	Kāpņu telpa	18,7	
1.3	Kāpņu telpa ar priekštelpu	30,0	
1.4	Pagalms	108	20
1.4.1	Apsardzes telpa	8,4	2
1.4.2	Palīgtelpa	19,6	
1.4.3	Recepcija	15	3
1.5	Fakultātes vadītāja kabinets	21	1
1.6	Sekretariāts / 4	28,5	4 + 10
1.7	Vietnieka Kabinets	12	1
1.8	Vietnieka Kabinets	8,3	1
1.9	Gaitenis	27,1	
1.10	Pārrunu telpa	12	8
1.11	Pārrunu telpa	11	4
1.12	Arhīvs	10,7	
1.13	Virtuve, atpūtas telpa	22,6	10
1.14	Pasniedzēji / priekštelpa	24	
1.15	Pasniedzēji / darba telpa / 16	47	16
1.16	Pasniedzēji / palīgtelpa	7	4
1.17	Pasniedzēji palīgtelpa	11	4
1.18	WC administrācija	12,7	
1.19	Halle	48,6	
1.20	Garderobe / 300	30	
1.21	Zāle / 63	82	66
1.22	WC sieviešu	13,7	
1.23	WC	4	
1.24	WC vīriešu	15,5	
1.25	Studentu pašpārvaldes telpas	140	