Pielikums 2-A

Pielikums darba uzdevumam.

skatīt kopā ar apraksta uzdevumu un tā pielikumiem!

PSKUS 23. korpuss. Stāvs:3.

Telpu grupas atjaunošana un pielāgošana RSU mācību procesa vajadzībām

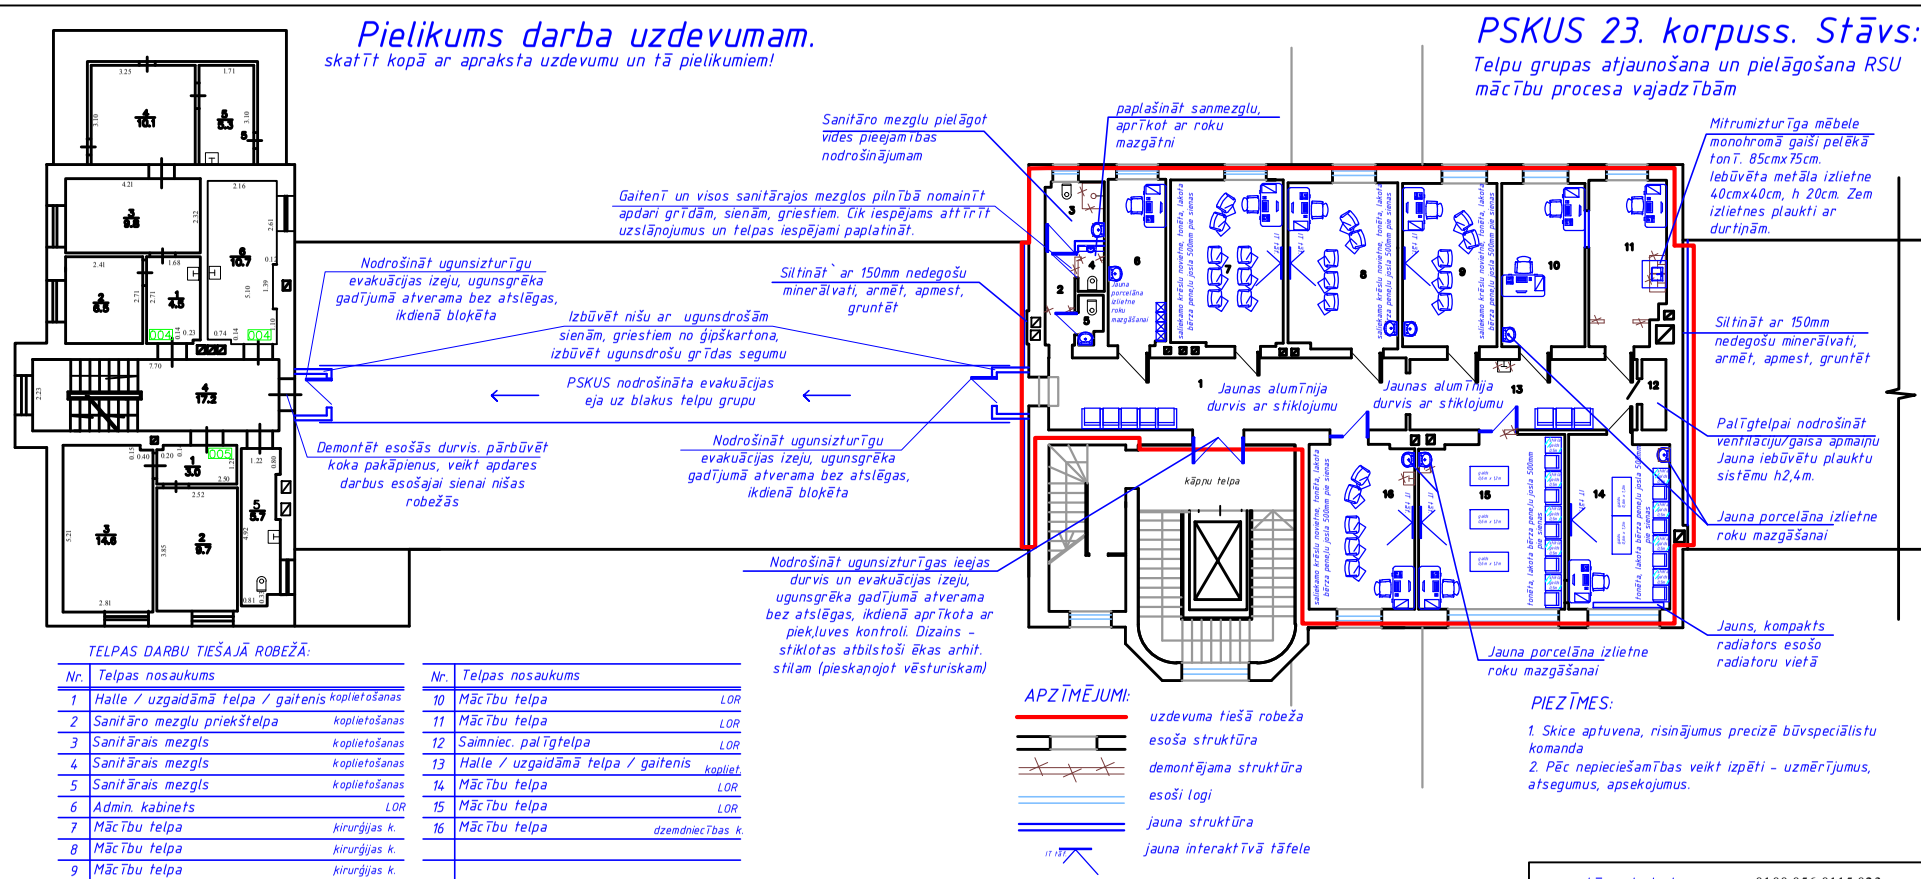

TELPAS DARBU TIEŠAJĀ ROBEŽĀ:

Nr.	Telpas nosaukums	
1	Halle / uzgaidāmā telpa / gaitenis	koplietošanas
2	Sanitāro mezglu priekštelpa	koplietošanas
3	Sanitārais mezgls	koplietošanas
4	Sanitārais mezgls	koplietošanas
5	Sanitārais mezgls	koplietošanas
6	Admin. kabinets	LOR
7	Mācību telpa	kirurģijas k.
8	Mācību telpa	kirurģijas k.
9	Mācību telpa	kirurģijas k.

Nr.	Telpas nosaukums	
10	Mācību telpa	LOR
11	Mācību telpa	LOR
12	Saimniec. palīgtelpa	LOR
13	Halle / uzgaidāmā telpa / gaitenis	koplietošanas
14	Mācību telpa	LOR
15	Mācību telpa	LOR
16	Mācību telpa	dzemdniecības k.

APZĪMĒJUMI:

- uzdevuma tiešā robeža
- esoša struktūra
- demontējama struktūra
- esoši logi
- jauna struktūra
- jauna interaktīvā tāfele

PIEZĪMES:

1. Skice aptuvena, risinājumus precizē būvspeciālistu komanda
2. Pēc nepieciešamības veikt izpēti - uzmērījumus, atsegumus, apsekojumus.

būves kadastra nr.: 0100 056 0115 023

Būves kadastra apzīmējums 0100 056 0115 023