


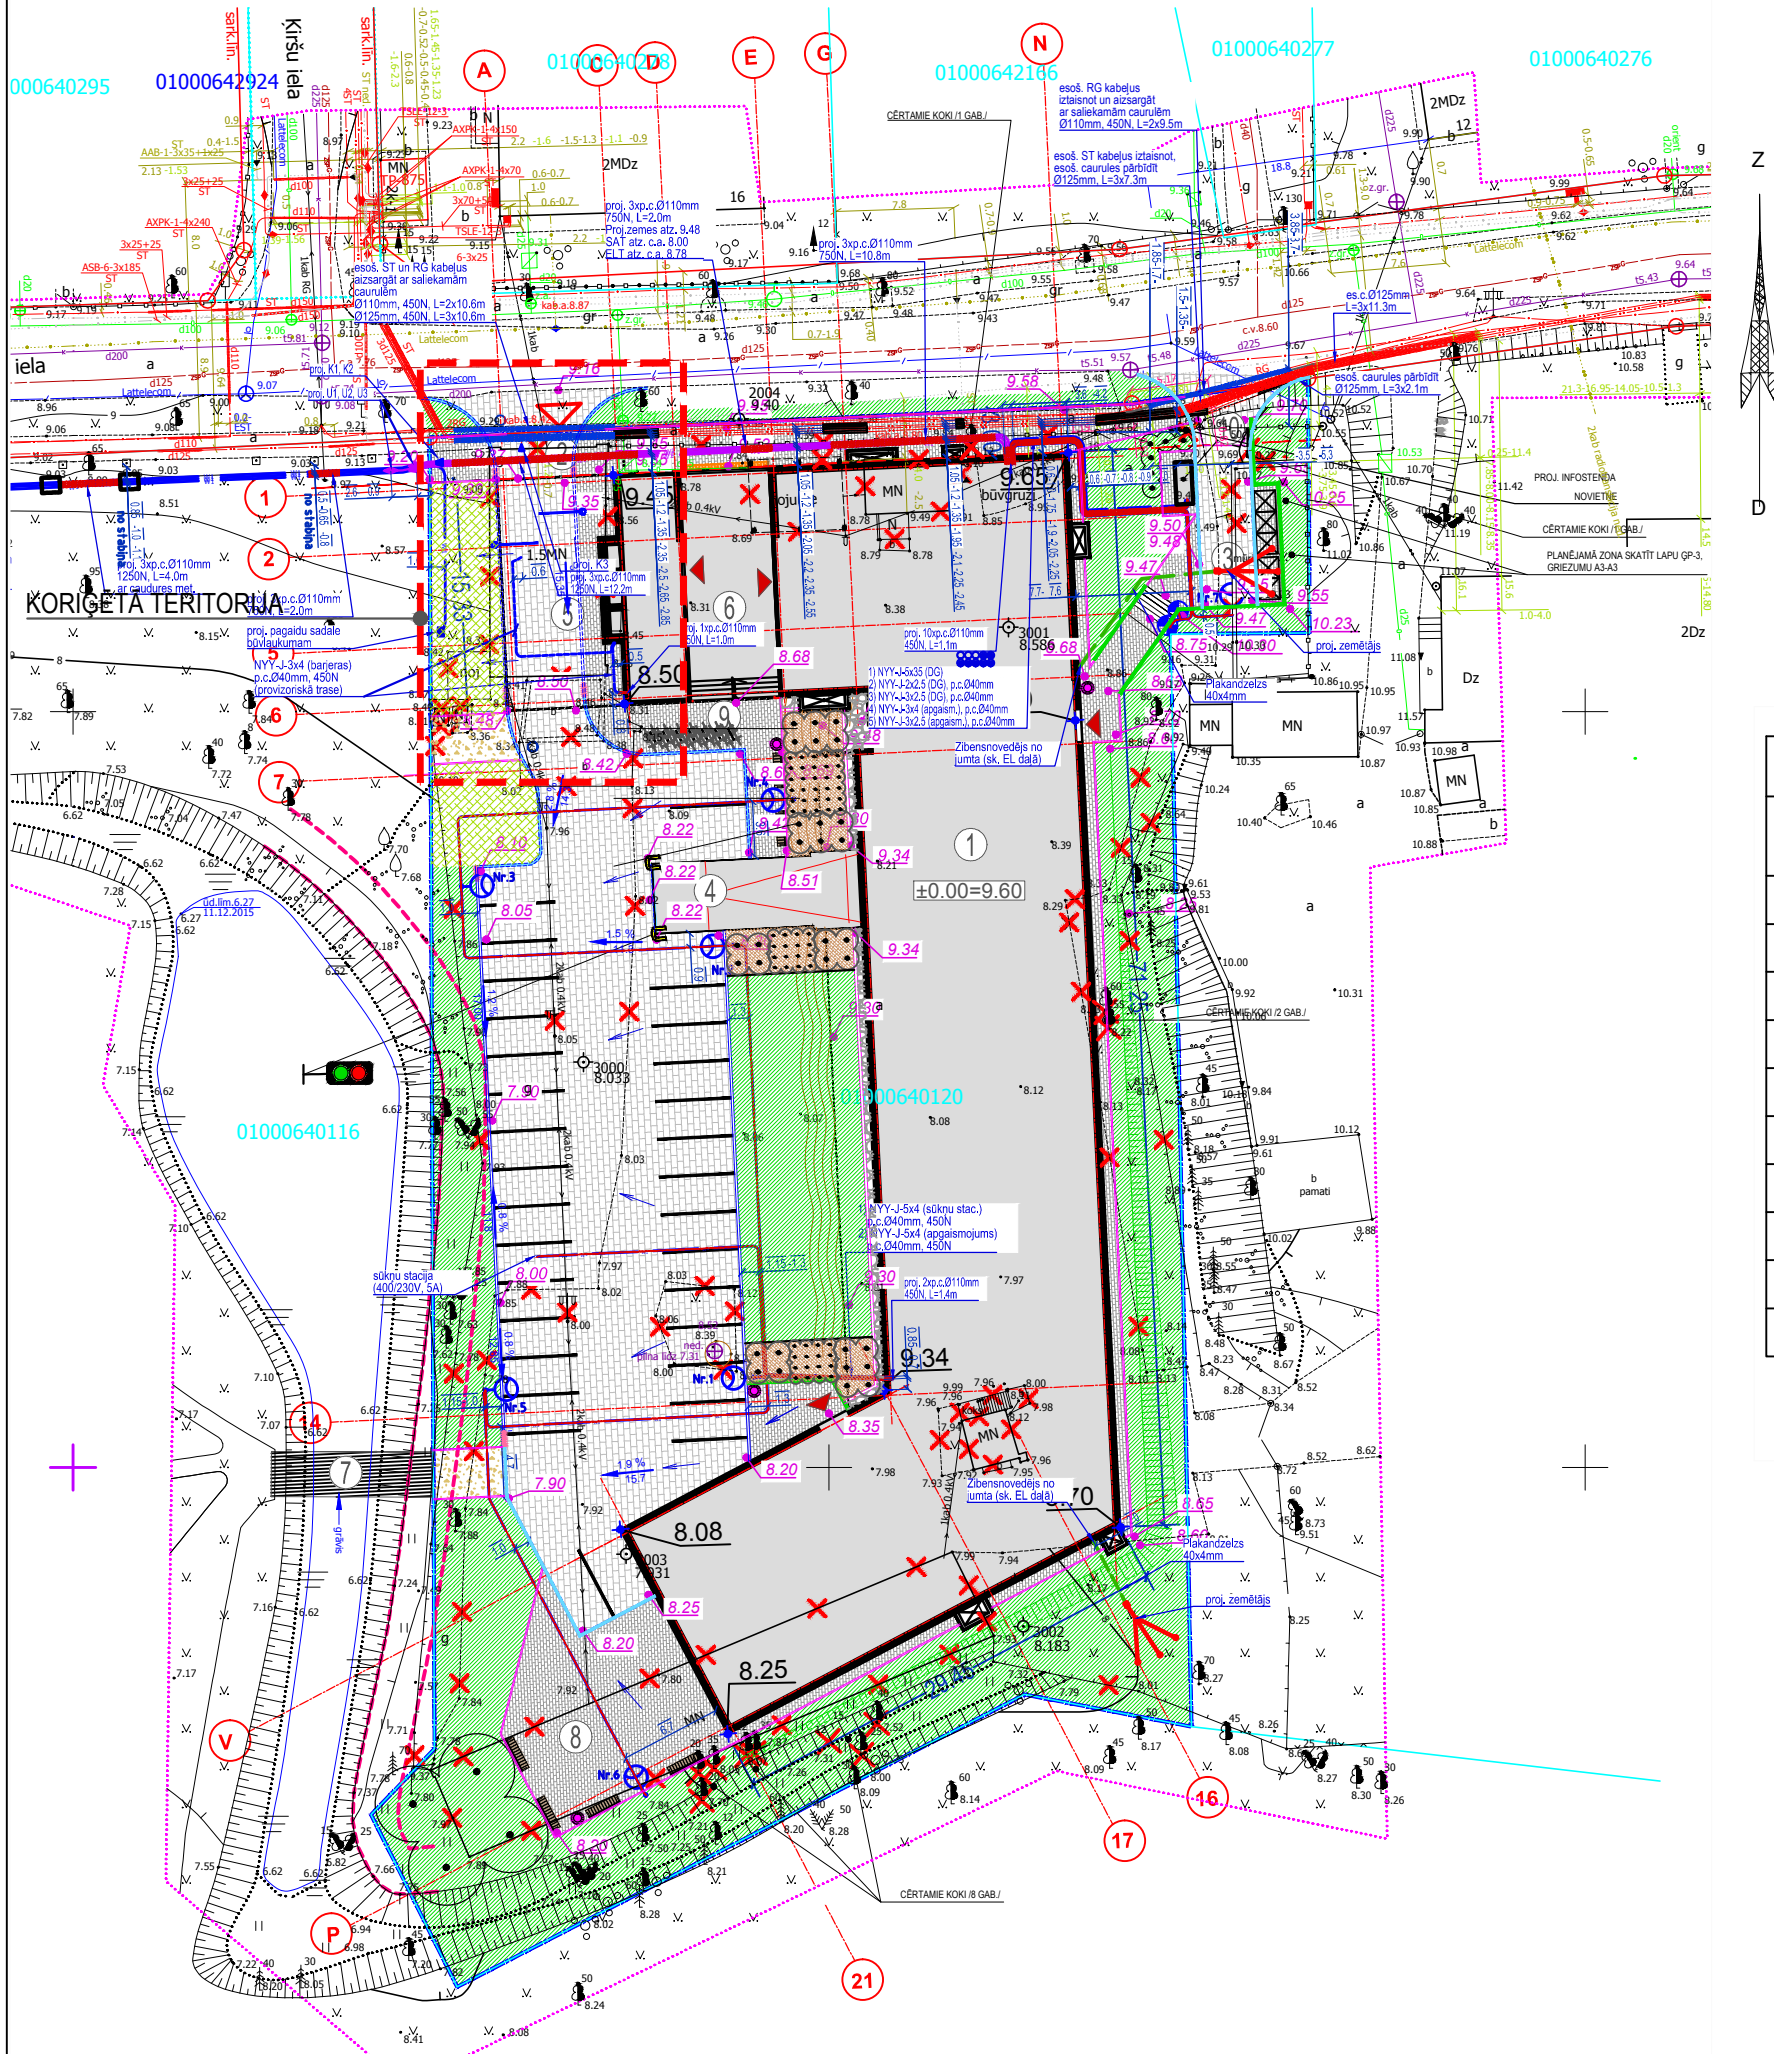

| ĒKU, BŪVJU UN ELEMENTU EKSPLIKĀCIJA |                                                                                    |
|-------------------------------------|------------------------------------------------------------------------------------|
| NR. p.k.                            | NOSAUKUMS                                                                          |
| 1                                   | PROJ. DIENESTA VIESNĪCAS ĒKA                                                       |
| 2                                   | PROJ. IEBRAUKTUVE ZEMESGABALĀ                                                      |
| 3                                   | PROJ. ATKRITUMU KONTEINERU NOVĪETNE                                                |
| 4                                   | PROJ. PANDUSS UZ PAZEMES AUTONOVĪETNI                                              |
| 5                                   | PROJ. CAURBRAUKTUVE                                                                |
| 6                                   | PROJ. SEGTS LĪVENIS                                                                |
| 7                                   | GĀJĒJU TILTĪTĪŅŠ PARKA TERITORIJĀ/ orientējošs teritorijas attīstības priekšlikums |
| 8                                   | PROJ. REKREĀCIJAS ZONA                                                             |
| 9                                   | PROJ. VELOSIPĒDU NOVĪETNES/ 10 velosipēdiem                                        |
| 10                                  | DĪZELĢENERĀTORA NOVĪETNE                                                           |

- PIEZĪMES:
1. Izstrādājuma veikta 2015. gada 11. decembrī.
  2. LKS-92 TM koordinātu sistēma, mēroga koeficients 0.9999600.
  3. Latvijas normālo augstumu sistēma (LAS-2000.5).
  4. Izstrādājuma izstrādātāja LKS-92 TM bāzes stacija "OJAR".
  5. Izstrādājuma veikta un vietējā tīkla abpusēji: GPS 1000 x=312214.751 y=503833.943 H=8.011 GPS 2000 x=312267.096 y=503820.085 H=7.783 GPS 3000 x=312226.805 y=503533.757 H=6.033 GPS 4000 x=312265.662 y=503442.231 H=6.039 GPS 5000 x=312169.382 y=503420.473 H=11.411
  6. Nekustamā īpašuma kadastra kartes dati.
  7. Dati iegūti portālā www.kadastrs.lv.
  8. 254323.edoc 08.12.2015.
  9. Saskaņā ar VZD sniegto informāciju zemes vienību robežas ir atbilstošas attiecīgo zemes kadastrālās uzskaites un vietējās ģeodēziskās tīkla precizitātei un var nesakrist ar situāciju plānu.
  10. Objektu platība - 2.48ha.
  11. Topogrāfiskie apzīmējumi attēloti Ministru kabineta 2012.gada 24.aprīļa noteikumu Nr.281 "Augstas detaļizācijas topogrāfiskās informācijas un tās centrālās datubāzes noteikumi" 1.pielikuma.
  12. Ielu sarkanās līnijas attēlotas atbilstoši pašvaldības teritorijas plānojumam.
  13. Izstrādājuma plānošanas šķērsu 50x50m.



| Inženierkomunikāciju turētāju saskaņojumi                                                                       |                                           |          |             |               |              |
|---|-------------------------------------------|----------|-------------|---------------|--------------|
| Inženierkomunikāciju turētājs                                                                                   | Inženierkomunikācija                      | Paraksts | Datums      | Saskaņotājs   | Piezīmes     |
| AS "Sadases tīkls"                                                                                              | vid. un zemsprieguma elektroapgādes tīkls | paraksts | 17.12.2015. | T.Belodumova  | skaņ.Nr.760  |
| SIA "Lattelecom"                                                                                                | elektronisko sakaru tīkls                 | paraksts | 17.12.2015. | A.Bebris      | skaņ.Nr.2942 |
| AS "Latvijas Gāze"                                                                                              | gāzes tīkls                               | paraksts | 17.12.2015. | G.Graudiņš    |              |
| Rīgas pašvaldības SIA "Rīgas satiksme"                                                                          | Rīgas satiksmes infrastruktūra            | e-pasts  | 05.01.2016. | L.Bažbauere   | 2015/2265-RS |
| Rīgas pašvaldības aģentūra "Rīgas gaisma"                                                                       | luksu apgaismojuma tīkls                  | paraksts | 14.12.2015. | S.Siliņa      |              |
| VAS "Latvijas Valsts radio un televīzijas centrs"                                                               | elektronisko sakaru tīkls                 | paraksts | 17.12.2015. | R.Višņakovs   | RRT15122208  |
| SIA "Baltcom" (Radiofrekvencijas)                                                                               | elektronisko sakaru tīkls                 | e-pasts  | 22.12.2015. | A.Cerņavskis  |              |
| SIA "Optron"   | elektronisko sakaru tīkls                 | paraksts | 16.12.2015. | A.Nikiforovs  |              |
| SIA "Latvijas Mobilais Telefons"                                                                                | elektronisko sakaru tīkls                 | paraksts | 15.12.2015. | E.Rubins      |              |
| SIA "Rīgas ūdens"                                                                                               | sadzīves kanalizācijas tīkls              | paraksts | 29.12.2015. | K.Lūsis       |              |
| SIA "Rīgas ūdens"                                                                                               | ūdensapgādes tīkls                        | paraksts | 29.12.2015. | I.Koklače     |              |
| SIA "Baltcom"                                                                                                   | elektronisko sakaru tīkls                 | e-pasts  | 23.12.2015. | A.Tušins      | BTV15122310  |
| AS "Rīgas siltums"                                                                                              | siltumtīkls                               | paraksts | 17.12.2015. | M.Skorodihina |              |
| Rīgas domes Satiksmes departaments AS "Latvenergo" IT un IT Regionālās ekspluatācijas funkcijas kabelu dienests | ietis kanalizācijas tīkls                 | paraksts | 15.12.2015. | M.Krauklis    |              |
|   | elektronisko sakaru tīkls                 | paraksts | 17.12.2015. | H.Pavāre      | skaņ.Nr.2147 |

Izstrādājuma plāns sastādīts Latvijas normālo augstumu sistēmā epohā 2000.5 (LAS-2000.5). Eiropas vertikālās augstumu sistēmas (EVRS) realizācija Latvijas teritorijā.

|   |  |                                   |  |
|---|--|-----------------------------------|--|
| <b>SIA "GEO"</b><br>Reģ. Nr. LV 40003011453<br>Rānītes iela 5a, Rīga, LV-1005<br>Tālr. 67361642, vad@geo.lv |  | Pasūtītājs: Rīga, Dārza iela Nr.5 |  |
| Topogrāfisko plānu izstrādāja:<br>Sertificēts ģeodēzists Andrejs Mihelsons ar Sert.Nr.BC-297                |  | Pasūtītājs: SIA "Velve"           |  |
| Direktors                                                                                                   |  | Plāna nosaukums:                  |  |
| Sertificēts ģeodēzists                                                                                      |  | Lapa: 1,2,3                       |  |
| Mēriekļa palīgs                                                                                             |  | Lapas: 3                          |  |
|   |  | Mērogs: 1:500                     |  |



| PIEŅĒMTIE APZĪMĒJUMI |                                                                                                   |
|----------------------|---------------------------------------------------------------------------------------------------|
| APZĪM.               | NOSAUKUMS                                                                                         |
|                      | PROJEKTĒJAMĀS TERITORIJAS ROBEŽA                                                                  |
|                      | BŪVLĀIDE 3m NO SARKANĀS LĪNIJAS                                                                   |
|                      | GRĀVJA AIZSARGJOSLA                                                                               |
|                      | PROJ. ĒKA                                                                                         |
|                      | PROJ. IETVES UN LAUKUMI (betona bruģakmens)                                                       |
|                      | PROJ. CEĻI UN STĀVLAUKUMI (betona bruģakmens)                                                     |
|                      | PERSPEKTĪVĒ IZVEIDOJAMI GĀJĒJU CEĻIŅI CAUR PARKU                                                  |
|                      | PROJ. ZAĻĀ ZONA (zaļiena rekvizitāšu veikt visā proj. teritorijas zaļajā zonā)                    |
|                      | PROJ. ZAĻĀ ZONA - STIPRINĀTAIS ZĀLIENS                                                            |
|                      | PROJ. NOGĀZE                                                                                      |
|                      | PROJ. SADZĪVES ATKRITUMU KONTEINERI                                                               |
|                      | GĀJĒJU CEĻIŅŠ / ĀRPUS PROJ. TERITORIJAS ROBEŽAS (orientējošs teritorijas attīstības priekšlikums) |
|                      | PROJ. ATPŪTAS SOLIŅŠ                                                                              |
|                      | CĒRTAMS KOKS                                                                                      |
|                      | DEMONTĒJAMS ELEMENTS                                                                              |
|                      | PROJEKTĒTIE KOKAUGU APSTĀDĪJUMI                                                                   |
|                      | PROJ. INFOTENDS                                                                                   |
|                      | PROJ. GAIŠMAS ĶĒRMENIS, H-6M                                                                      |
|                      | PROJ. GAIŠMAS ĶĒRMENIS (Stiprināms pie sienas)                                                    |
|                      | PROJ. ZEMES LĪMĒŅA AUGSTUMA ATZĪMES LAS SISTĒMĀ                                                   |
|                      | PROJ. ĒKAS STŪRA ATZĪME                                                                           |
|                      | PROJ. GŪLĪJA                                                                                      |
|                      | VIRSŪDĒŅU NOTECES VIRZIENS                                                                        |
|                      | PROJ. ATBALSTSĒNA                                                                                 |
|                      | PROJ. BETONA APMALE 100.30.15                                                                     |
|                      | PROJ. BETONA APMALE 100.22.15                                                                     |
|                      | PROJ. BETONA APMALE 100.30/22.15                                                                  |
|                      | PROJ. BETONA APMALE 100.20.8                                                                      |
|                      | PROJ. PACELAMĀ BARJERA (PERSPEKTĪVĀ)                                                              |
|                      | PROJ. LUKSOFORS                                                                                   |
|                      | PROJ. KONSTRUKCIJU AIZSARDZĪBAS ELEMENTS                                                          |

- PIEZĪMES:
1. ĢENERĀLPLĀNĀ NORĀDĪTIE IZMĒRI DOTI METROS.
  2. PAR NOSACĪTO ±0.00 ATZĪMI TIEK PIEŅĒMTS ESOŠĀS ĒKAS PIRMĀ STĀVA GRĪDAS ATZĪME, KAS ATBILST LAS +9.60.
  3. ĢENERĀLPLĀNU SKATĪT KOPĀ AR PĀRĒJĀM ĢENERĀLPLĀNA SADAĻAS LAPĀM.
  4. DETALIZĒTUS ĀRĒJO INŽENIERTĪKLU PLĀNUS, TĪKLU PIESAISTES, NORĀDĪJUMUS UN PIEZĪMES TĪKLU IZBŪVĒ, NORĀDĪJUMUS DARBU VEIKŠANAI, TĪKLU IZBŪVES DARBU APJOMUS SKATĪT ATSEVIŠKĀJĀS ĀRĒJO INŽENIERTĪKLU DAĻĀS.
  5. PIRMS BŪVDARBU UZSĀKŠANAS IZSAUKT VISU IEINTERESĒTO ORGANIZĀCIJU PĀRSTĀVJUS, LAI UZ VIETAS PRECIZĒT ESOŠO INŽENIERKOMUNIKĀCIJU ATRĀŠANĀS VIETU UN DZĪLĪUMU.
  6. CELTNIECĪBAS DARBUS VEIKT SASKAŅĀ AR TEHNISKO PROJEKTU. IEVĒROT LATVIJAS REPUBLIKĀ SPĒKĀ ESOŠĀS CELTNIECĪBAS NORMAS UN NOTEIKUMUS.
  7. VISUS DARBUS PIRMS UZSĀKŠANAS SASKAŅOT AR BŪVUZRAUGU.
  8. IEVĒROT BŪVMATERIĀLU RAZOTĀJU TEHNOLĢISKOS NORĀDĪJUMUS UN IETEIKUMUS ATTIECĪGĀ MATERIĀLA IESTRĀDĒ.
  9. PIRMS INŽENIERTĪKLU IZBŪVES DARBU SĀKŠANAS, ATŠURFĒT ESOŠĀS INŽENIERKOMUNIKĀCIJAS, PĀRBAUDĪT TO IEGULDĪŠANAS DZĪLĪUMUS.
  10. ŠĶĒRSOJOT ESOŠĀS UN PROJEKTĒJAMĀS INŽENIERKOMUNIKĀCIJAS, IEVĒROT MINIMĀLOS HORIZONTĀLOS UN VERTIKĀLOS IEGULDĪŠANAS DZĪLĪUMUS.
  11. PROJEKTĒJAMO TĪKLU IZBŪVES LAIKĀ VEIKT NEPIECIEŠAMOS PASĀKUMUS ESOŠO TĪKLU AIZSARDZĪBAI - SKATĪT NORĀDĪJUMUS ĀRĒJO INŽENIERTĪKLU LAPĀS.
  12. VIETĀS, KUR PROJEKTĒTĀJĀ TERITORIJAS LABĪEKĀRTĒJUMĀ PAREDZĒTS JAUNS SEGUMS, PIRMS TĀ IZBŪVES ESOŠĀS CIETAIS SEGUMS ZEM TĀ JĀDEMONTĒ.
  13. PIE ESOŠĀJĀM SAGLABĀJĀJĀM KOKIEM PROJEKTA IETVAROS NAV PIEĻĀUJAMAS AUGSTUMU ATZĪMJU VERTIKĀLĀS IZMAIŅAS SALĪDZINĀJUMĀ AR ESOŠĀJĀM AUGSTUMA ATZĪMĒM. NEPIELĀJOT KOKU APBĒRŠANU VAI ATRAKŠANU. VEIKT ESOŠO KOKU AIZSARDZĪBU.
  14. PIRMS CEĻA ZĪMJU BALSTA UZSTĀDĪŠANAS PRECIZĒT PAZEMES KOMUNIKĀCIJU FAKTISKO NOVĪETOJUMU.
  15. ATBALSTA SIENU KONSTRUKTĪVO RISINĀJUMU SKATĪT LAPĀ GP-8.
  16. KONSTRUKCIJU AIZSARDZĪBAS ELEMENTS - PREFABRICĒTA KONSTRUKCIJA, KAS IZBŪVĒJAMA 10CM ATTĀLUMĀ NO AIZSARGĀJAMĀS KONSTRUKCIJAS

ŠIS RASĒJUMS TIEK IZSNIEGTS TIKAI KĀ PROJEKTA DOKUMENTĀCIJAS SASTĀVDAĻA. SAŅĒMĒJUS PIEKĀRT NEPAVIKĀROT UN NEIZMAINĪT ŠO RASĒJUMU VAI TĀ DAĻAS BEZ PROJEKTĒTĀJA PIEKĀRŠANAS.

SAŅĒMĒJUS PIEKĀRT, KĀ ŠIS RASĒJUMS NAV IZMANTOJAMS CITU OBJEKTU PROJEKTĒŠANAI UN CELTNIECĪBĀI BEZ SASKAŅOŠANAS AR SIA "NAMS".

|   |                                     |                                                          |  |
|---|-------------------------------------|----------------------------------------------------------|--|
| C   |                                     |                                                          |  |
| B   |                                     |                                                          |  |
| A   | 09.09.2016. / IEBAUKTUVES KOREKCIJA |                                                          |  |
| KODS   | IZMAIŅAS                            | IZM. IZDARĪJA                                            |  |
| DARBA RASĒJUMS BŪVNIECĪBĀI                                                                                       |                                     |                                                          |  |
| IEPRIEKŠĒJS MATERIĀLS APSTIPRINĀŠANAI                                                                            |                                     |                                                          |  |
| AUTOCAD RASĒJUMĀ AR ROKU VEIKTAS IZMAIŅAS IR SPĒKĀ, JA APLIECINĀTAS AR BŪVPROJEKTA VADĪTĀJA PARAKSTU.            |                                     |                                                          |  |
| PASŪTĪTĀJS:   |                                     | RĪGAS STRADIŅA UNIVERSITĀTE                              |  |
| Reģistrācijas Nr. LV90000013771:<br>Adrese: Dzirciema iela 51, Rīga, Latvijas Republika, LV-1007;                |                                     |                                                          |  |
| BŪVUZŅĒMĒJS:   |                                     | SIA "VELVE"                                              |  |
| Reģistrācijas Nr. LV40003064412:<br>Adrese: Kuldīgas iela 51, Rīga, Latvijas Republika LV-1046;<br>PROJEKTĒTĀJS: |                                     |                                                          |  |
| Adrese: Palasta iela 7, Rīga, Latvijas Republika, LV-1050<br>Tālr: (+371) 672011076, nams@nams.arch.lv           |                                     | SIA "NAMS"                                               |  |
| AR/GP SADAĻAS PROJEKTĒTĀJS:                                                                                      |                                     |                                                          |  |
| Adrese: Palasta iela 7, Rīga, Latvijas Republika, LV-1050<br>Tālr: (+371) 672011076, nams@nams.arch.lv           |                                     | SIA "NAMS"                                               |  |
| BŪVOBJEKTS:   |                                     | RĪGAS STRADIŅA UNIVERSITĀTES DIENESTA VIESNĪCAS JAUNBŪVE |  |
|   |                                     | Adrese: Dārza iela 5, Rīga, LV-1007                      |  |
|   |                                     | DIENESTA VIESNĪCA                                        |  |
| RASEJ. NOSAUKUMS:                                                                                                |                                     | TERITORIJAS VERTIKĀLAIS PLĀNOJUMS                        |  |
| BŪVPROJEKTA AR DAĻAS VADĪTĀJS<br>IZSTRĀDĀJA                                                                      |                                     | M. MALAHOVSKIS<br>A. STIPRAIS                            |  |
|   |                                     | 12.07.2016                                               |  |
|   |                                     | BP                                                       |  |
|   |                                     | MĒROGS                                                   |  |
|   |                                     | 1:500                                                    |  |
|   |                                     | SADAĻA RAS. NR.                                          |  |
|   |                                     | GP-4A                                                    |  |