




PROJEKTA ROBEŽU PLĀNS

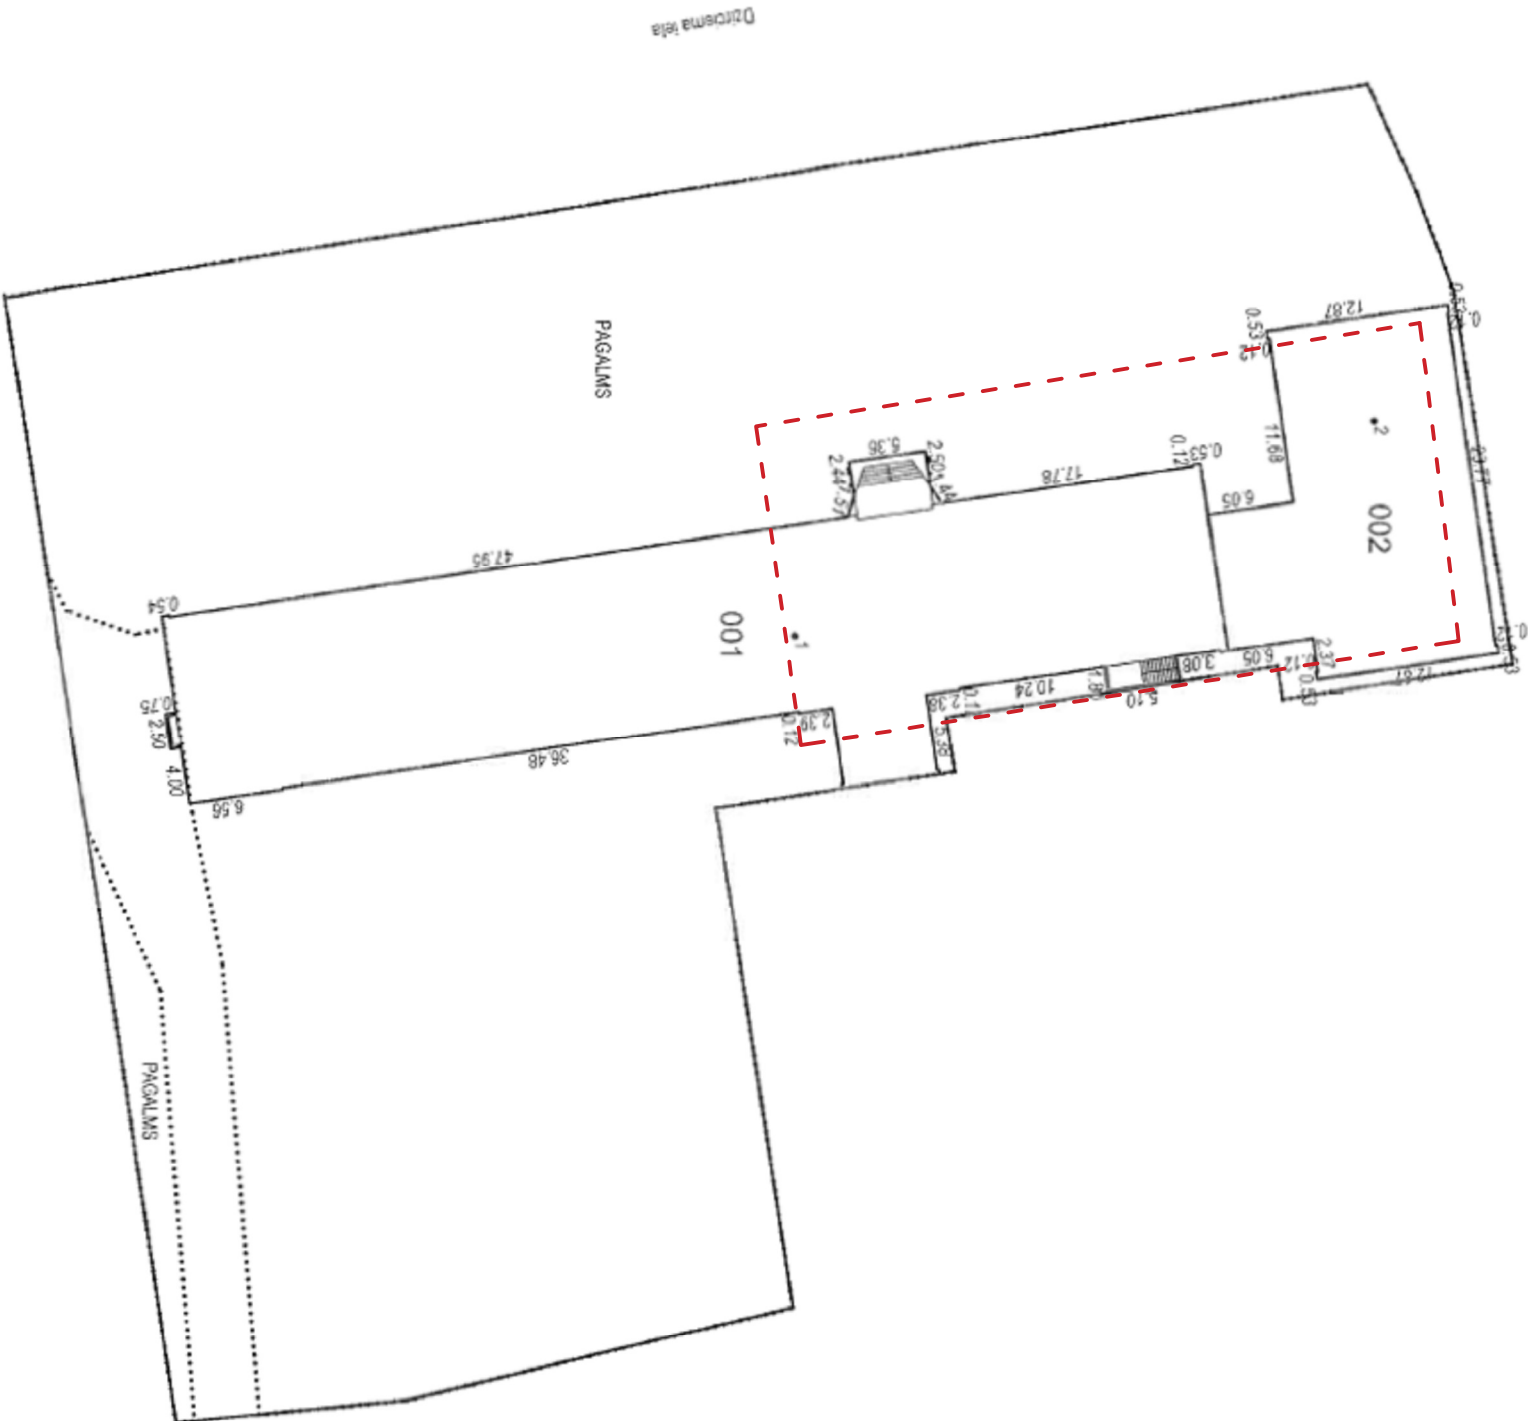

ESOŠAIS TELPU PLĀNS, IEEJAS HALLE UN GARDEROBE

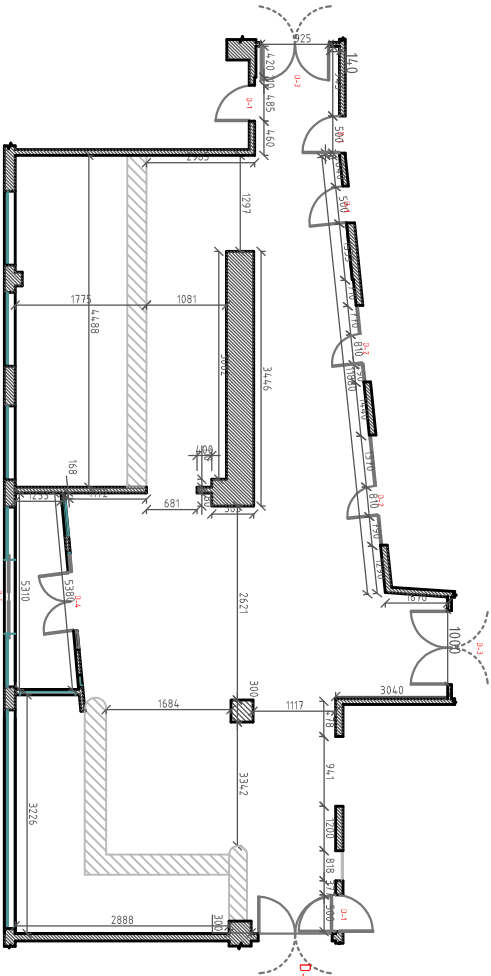

ESOŠAIS TELPU PLĀNS, AUDITORU PRIEKŠTĒPA UN GAITENIS

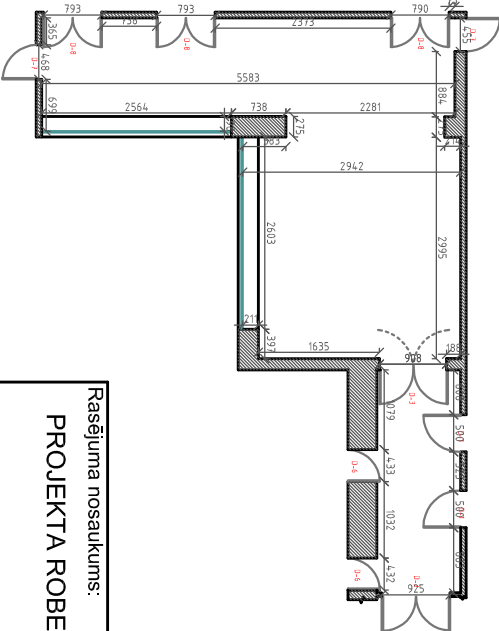

Rasējuma nosaukums:	
PROJEKTA ROBEŽU PLĀNS	
Objekta nosaukums:	
Rīgas Stradiņa Universitātes Stomatoloģijas institūts	
Pasūtītājs:	
Rīgas Stradiņa Universitātes Stomatoloģijas institūts	
Adrese:	
Rīga, Dzirciema iela 20	
Projektu izstrādāja:	
BPN	
Paraksts:	
Mērogs:	
V/A	
Projekta izstrādes datums:	
2018.gada aprīlis	
Lapa:	Lapas kopā: 1
PIELIKUMS 2-F	