


A pilnsums

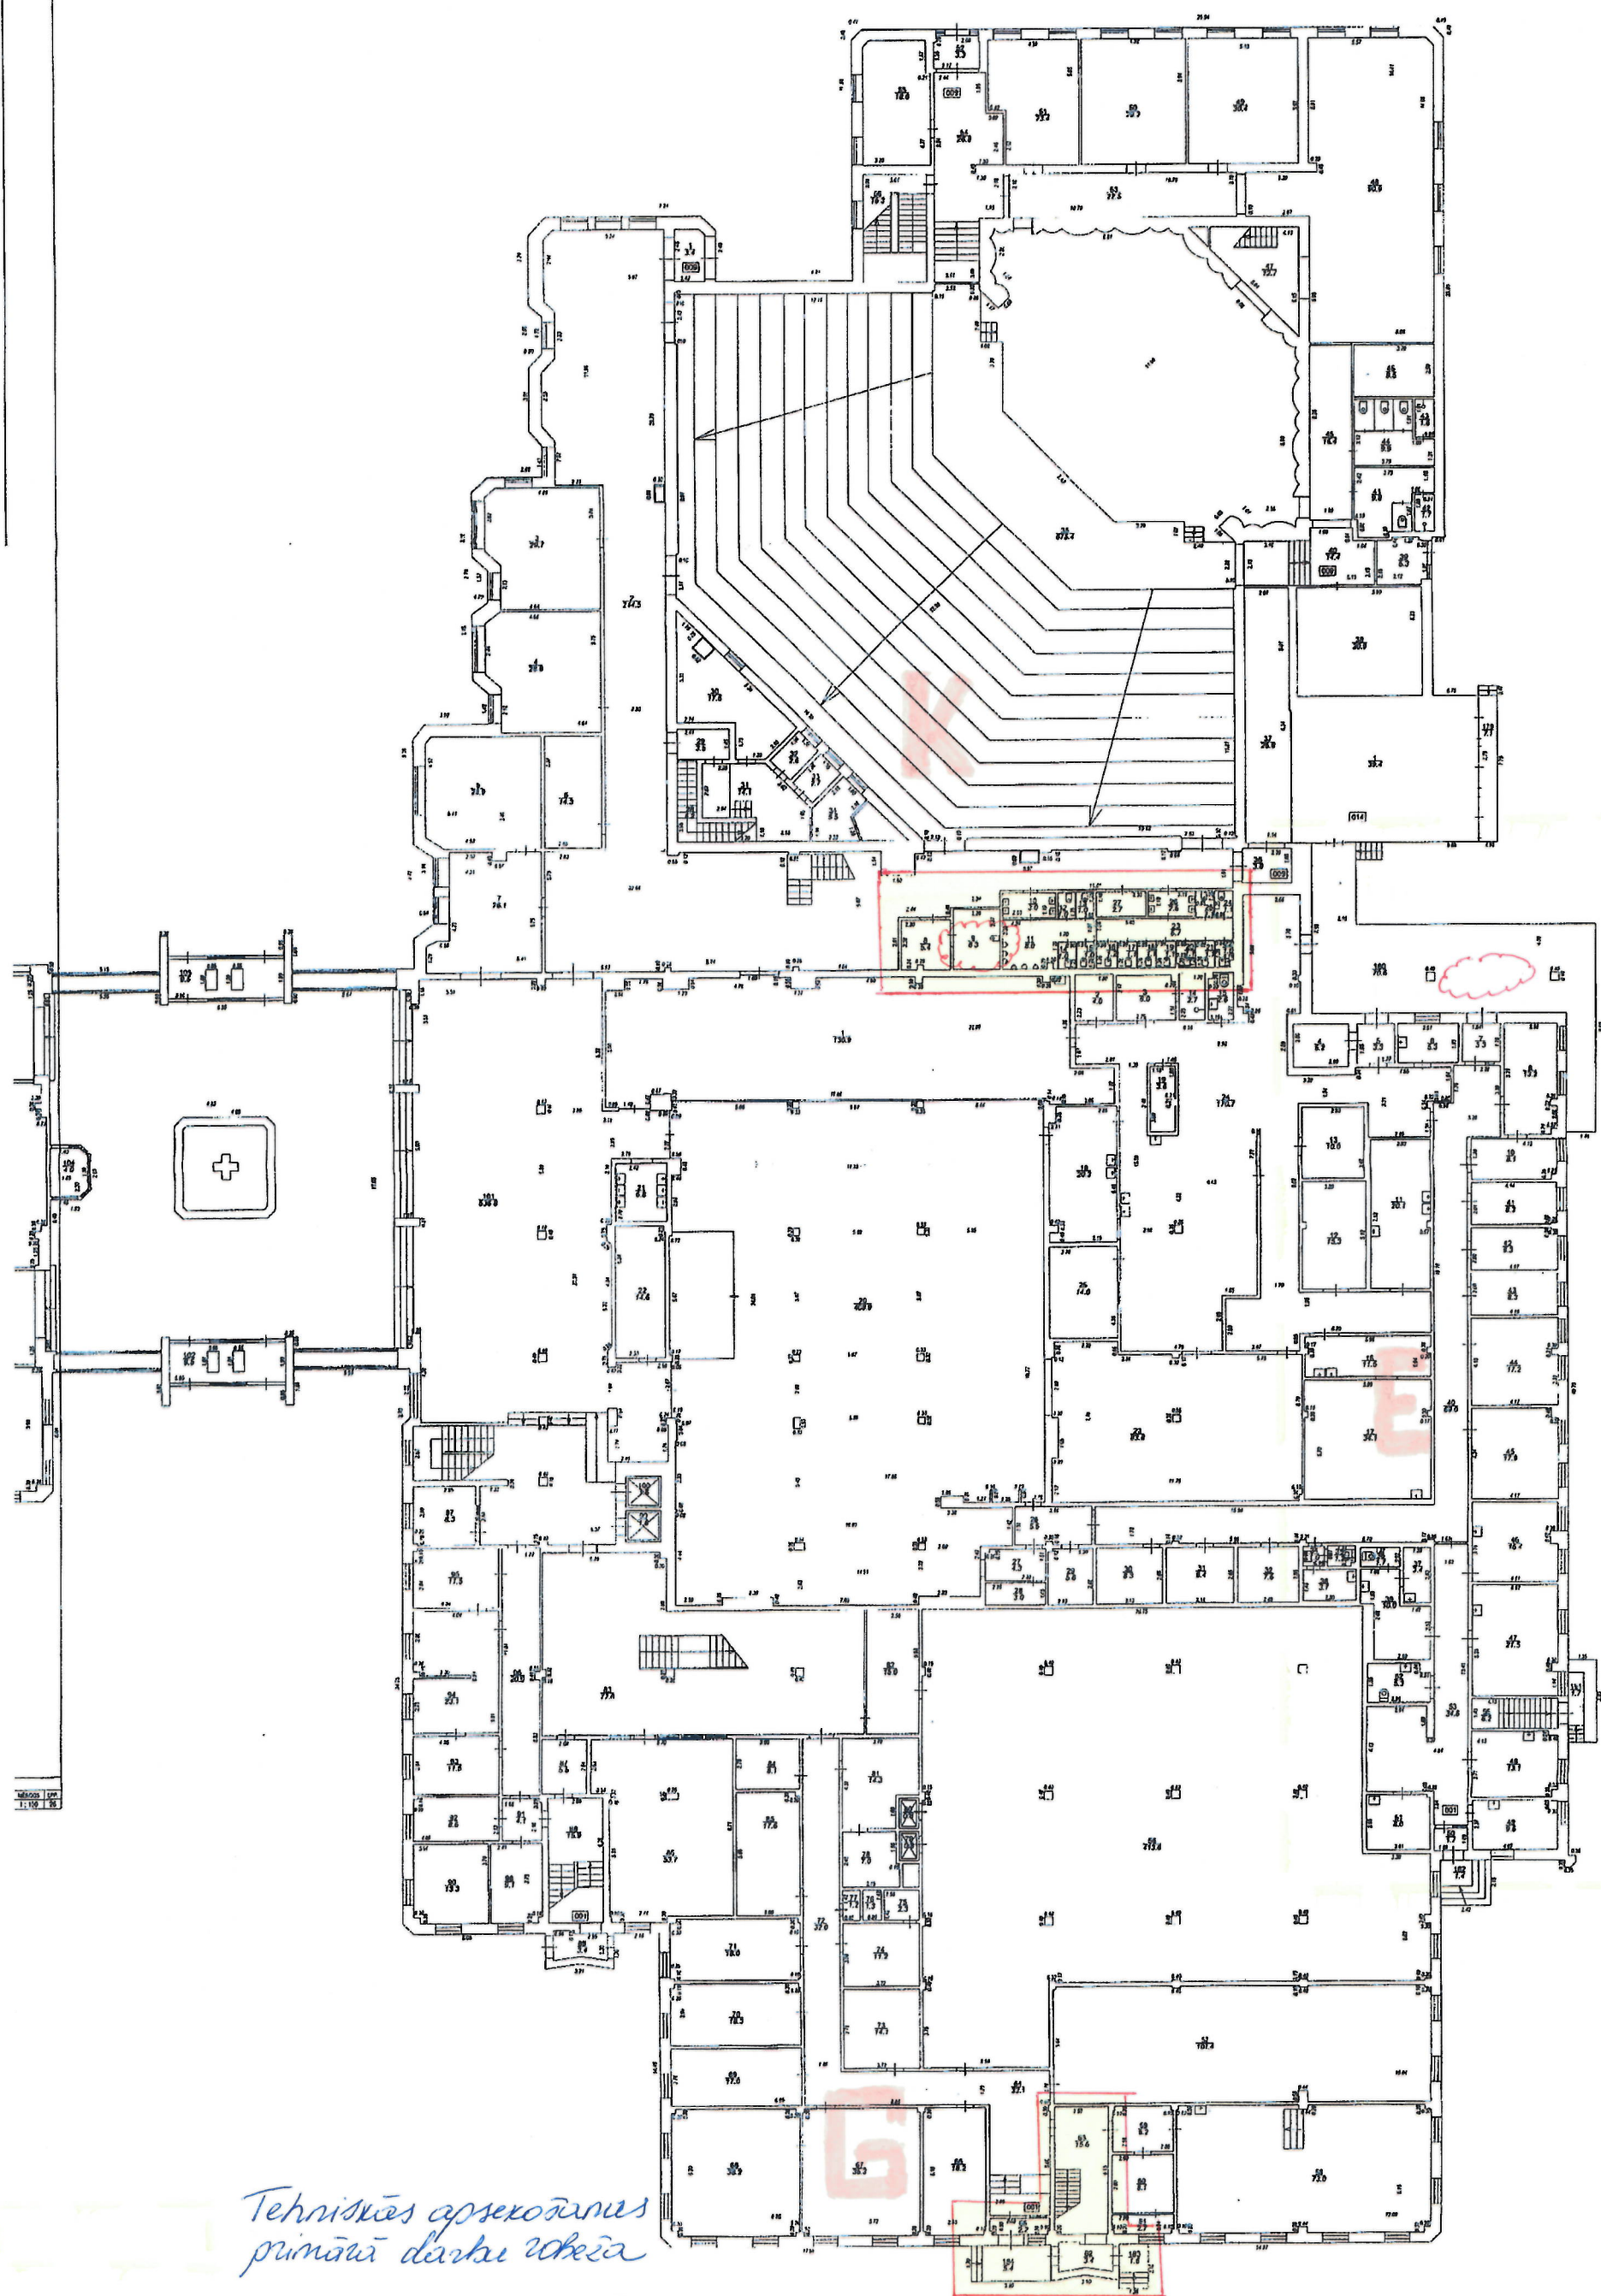

Tehniskās apsekošanas
primārā darbu robeža

Būvprojektu primārā
darbu robeža

A pilikums



Būvprojekta pirmās
darbu robeža