


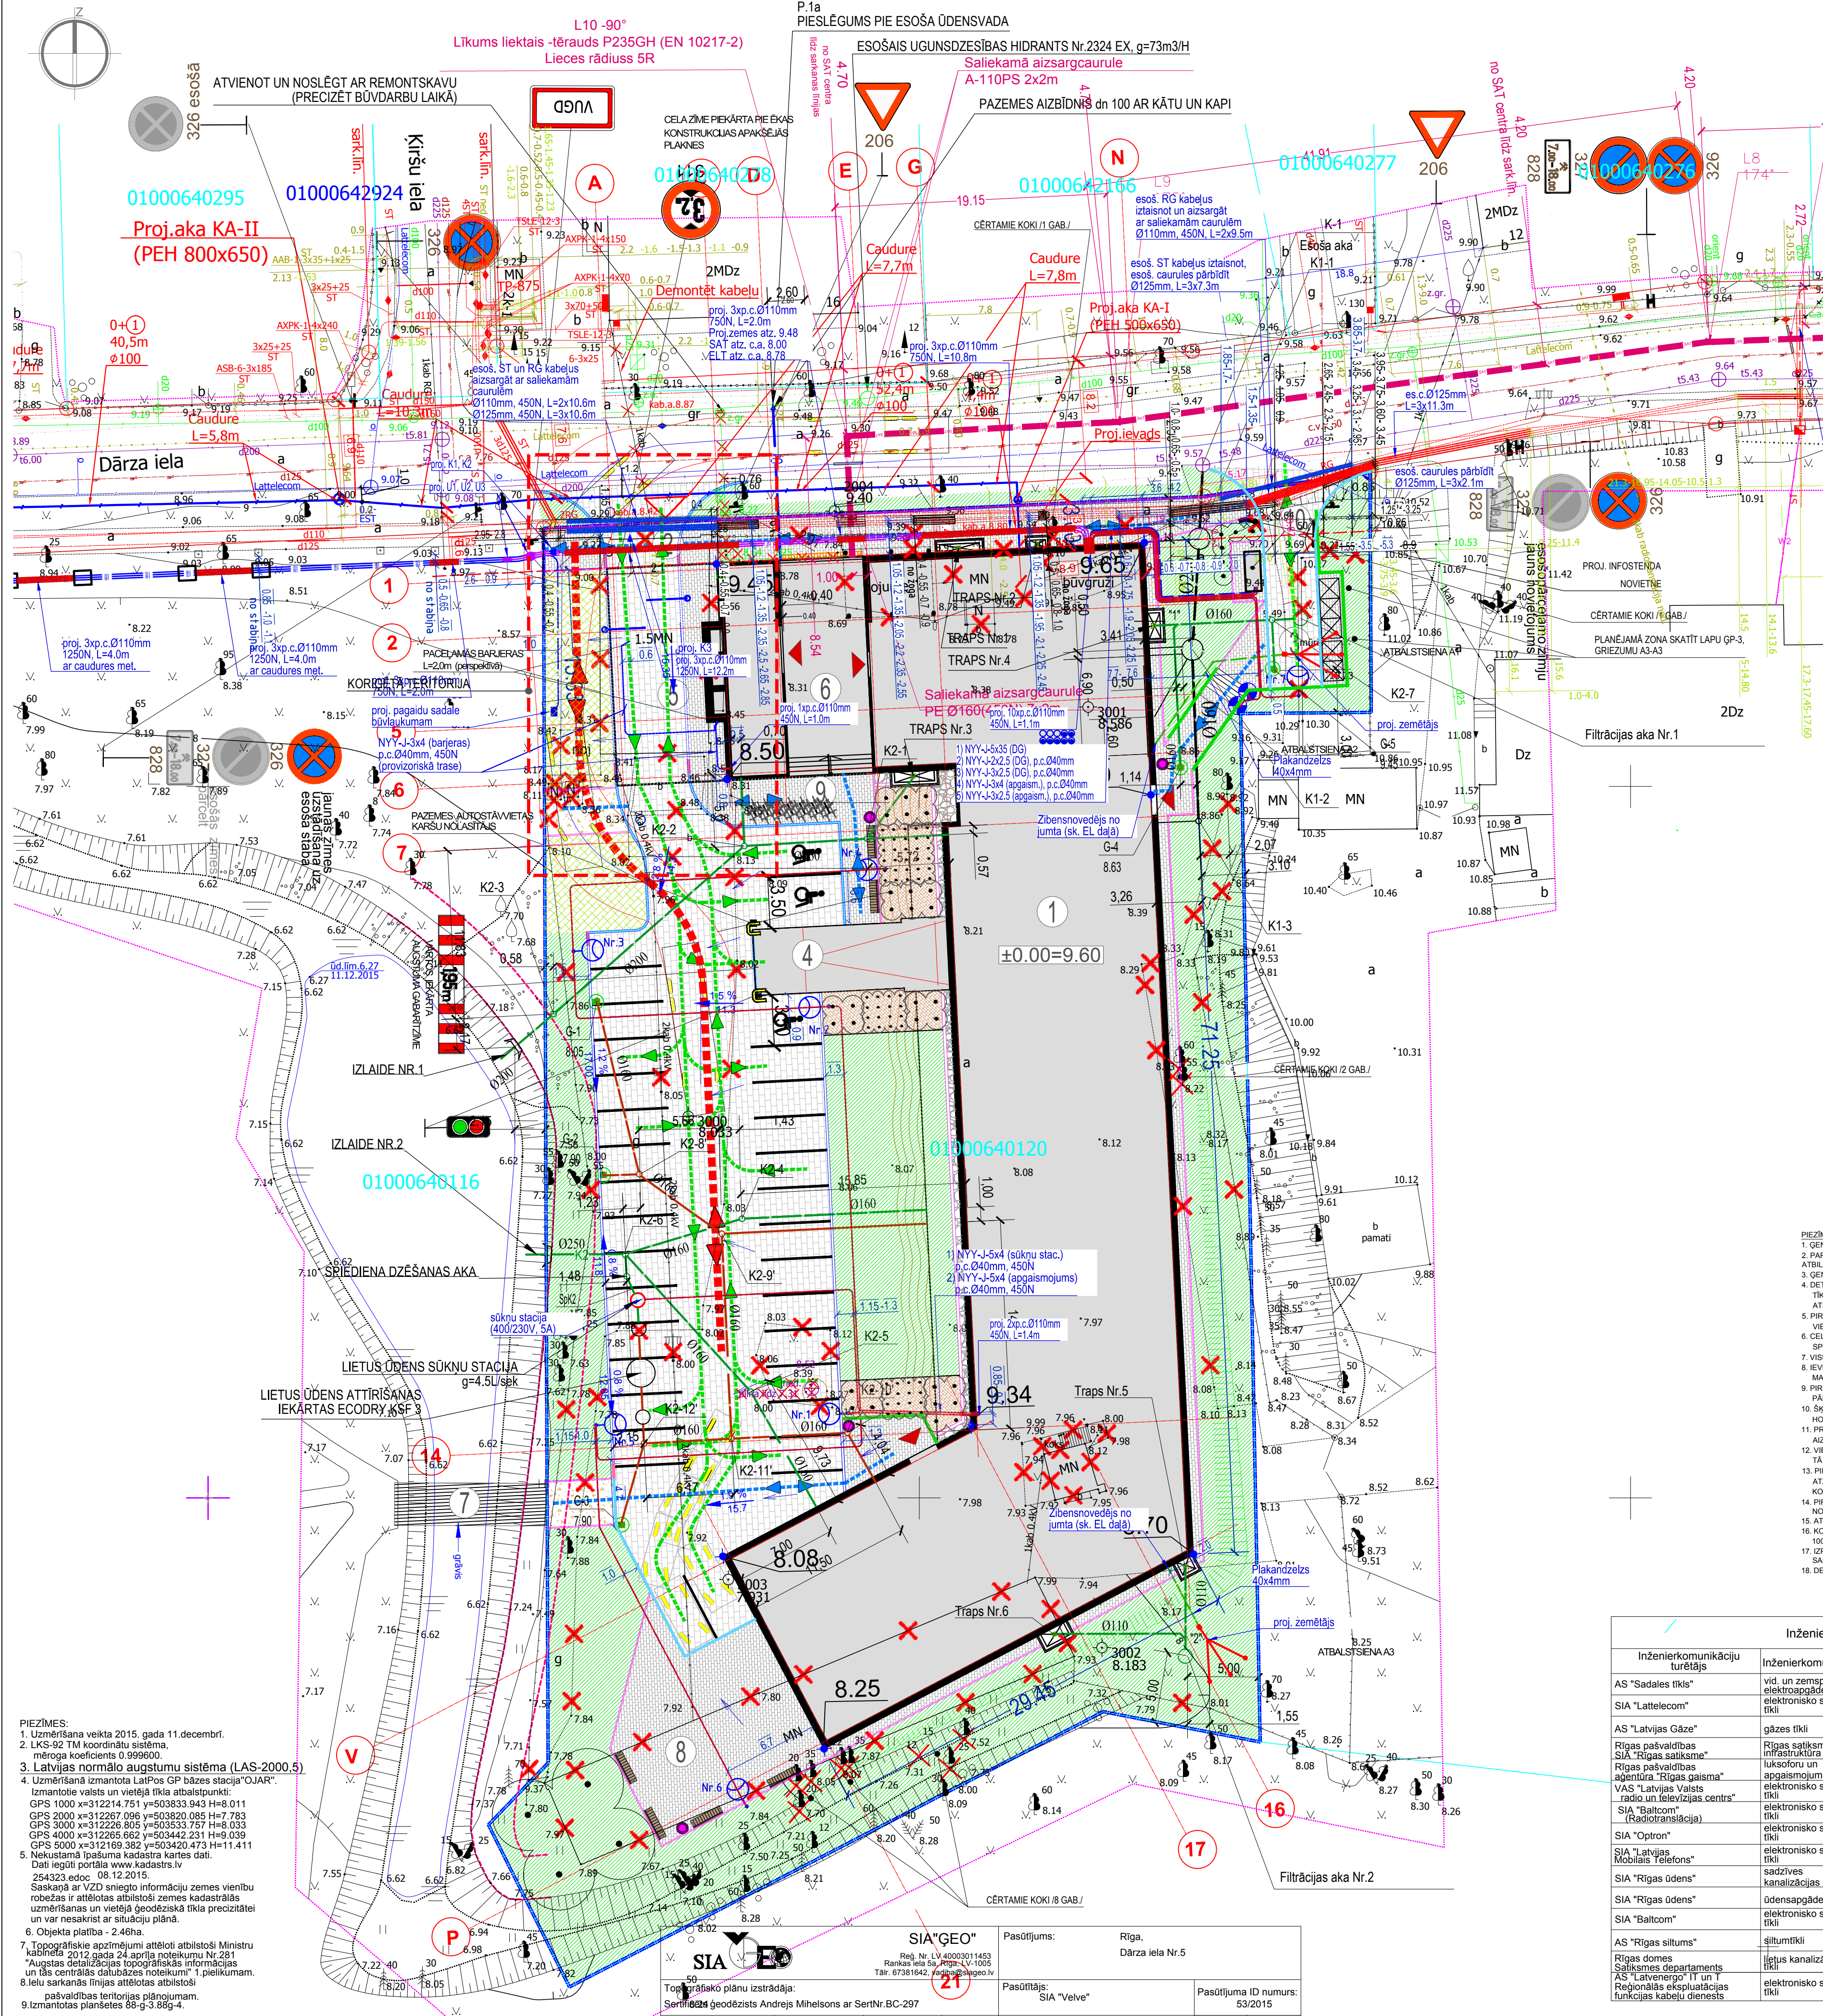

PIENĒMTIE APZĪMĒJUMI	
APZĪM.	NOSAUKUMS
	PROJEKTAJAMĀS TERITORIJAS ROBEŽA
	BŪVLĀDĒ 3m NO SAKARĀJAS LĪNIJAS
	GRĀVJA AIZSARGDZĪBA
	PROJ. ĒKA
	PROJ. IETĒVS UN LAUKUMS (bezona būvniecībai)
	PROJ. CEĻU UN STĀVĀLKUMU (bezona būvniecībai)
	PERSPEKTĪVĒS DZĪVĒJAMĀS GĀJĒJU CEĻU CAUR PARKU
	PROJ. ZĀLĀ ZONA (bezona būvniecībai, veidots ar projekta teritorijas robežām)
	PROJ. ZĀLĀ ZONA - STIPRINĀTĀS ZĀLĒNS
	PROJ. NOBĀDĒ
	PROJ. SĀDZĪVES ATJUKUMU KONTEINERI
	GĀJĒJU CEĻS / ĀRPUŠ PROJ. TERITORIJAS ROBEŽAS (orientējoties teritorijas attīstības priekšlikumiem)
	PROJ. ATJUKAS SĒJAS
	CĒRTAMIE KOKI
	DEMONTĒJAMIE ELEMENTI
	PROJEKTAJAMĀS KOKUŠU APSTĀDĀJUMI
	PROJ. INFOTENDS
	PROJ. GĀJSMAS KĒRMENIS: H&M
	PROJ. GĀJSMAS KĒRMENIS (Slipinātājs pie sienas)
	PROJ. GĀJSMAS KĒRMENIS: H&M
	PROJ. ATBALSTĪSĒNA
	PROJ. BETONA APMALE 100.30.15
	PROJ. BETONA APMALE 100.20.15
	PROJ. BETONA APMALE 100.20.25
	PROJ. BETONA APMALE 100.20.8
	PROJ. PĀCEJAMĀ BARJERA (PERSPEKTĪVĒ)
	PROJ. LUKSPORS
	GĀJĒJU KUSTĪBA
	TRANSPORTA KUSTĪBA
	UGUNSDZESĪBAS TRANSPORTA KUSTĪBA
	PROJ. KONSTRUKCIJU AIZSARGDZĪBAS ELEMENTS

ĒKU, BŪVJU UN ELEMENTU EKSPĻIKĀCIJA	
NR. p.k.	NOSAUKUMS
1	PROJ. DIENESTA VIESNĪCAS ĒKA
2	PROJ. IEBRAUKTIVE ZEMESGABALĀ
3	PROJ. ATJUKUMU KONTEINERU NOVĪTNE
4	PROJ. PANDUSS UZ PAZĒMES AUTONOVĪTNI
5	PROJ. CAURBRAUKTIVE
6	PROJ. SEGTS LĪVENIS
7	GĀJĒJU TILTIŅŠ PARKA TERITORIJĀ / orientējoties teritorijas attīstības priekšlikumiem
8	PROJ. REKREĀCIJAS ZONA
9	PROJ. VELOSĪPĒDU NOVĪTĒNES / 10 velosīpēdiem
10	DZĪVĒJAMĀS NOVĪTĒNES

PIENĒMTIE APZĪMĒJUMI	
APZĪM.	NOSAUKUMS
	ESOŠĀ SILUMTRASE
	PROJ. SILUMTRASE
	KABELIS PLASTMASAS CAURULE
	PROJ. ŪDENSVADA PĪEVADS
	PROJ. IELAS ŪDENSVADS
	ESOŠS ŪDENSVADS
	DEMONTĒJAMĀS ŪDENSVADS
	PROJ. SĀDZĪVES KANALIZĀCIJA
	ESOŠĀ SĀDZĪVES KANALIZĀCIJA
	PROJ. LIETUSŪDENS KANALIZĀCIJA
	ESOŠĀ LIETUSŪDENS KANALIZĀCIJA
	DEMONTĒJAMĀ LIETUSŪDENS KANALIZĀCIJA
	PROJ. LIETUSŪDENS KANALIZĀCIJA UZ ATTĪRĪŠANAS IETĀSĒM
	PROJ. LIETUSŪDENS KANALIZĀCIJAS AKAS
	ESOŠĀ LIETUSŪDENS KANALIZĀCIJAS AKAS
	ESS TĪKLA PROJEKTAJAMĀS NOLĀSTĀJŠS
	ESS TĪKLA PROJEKTAJAMĀS KONTROLIERIS
	ESS TĪKLA KABELIS
	ESS TĪKLA CAURULE D.50MM AR KABELI
	ESOŠĀ 0.4 KV KABELĒLĪNĀ
	ESOŠĀ 10 KV KABELĒLĪNĀ
	ESOŠĀ 0.4 KV GVL
	PROJ. 0.4 KV KABELĒLĪNĀ
	PROJ. CAURULE
	PROJ. UZMAVA
	PROJ. KAPE
	PROJ. ELT PĪESAISTE
	PROJ. EST PĪESAISTE
	PROJ. SĀKARU AKAS
	PROJ. SĀKARU KANALIZĀCIJA
	ESOŠĀ SĀKARU KABELI

PIEZĪMES:
1. ĢENERĀLPLĀNĀ NORĀDĪTIE IZMĒRI DOTI METROS.
2. PAR NOSACĪTO 40.00 ATZĪMI TĒK PIENĒMTS ESOŠĀS ĒKAS PĪRĀ STĀVA GRĪDAS ATZĪME, KAS ATBALSTĪ LAS +9.80.
3. ĢENERĀLPLĀNĀ SKATĪTĒ KOPĀ AR PĀRĒJĀM ĢENERĀLPLĀNĀS SĀDĀJAS LAPĀM.
4. DETĀLIZĒTUS ĀRĒJO INŽENĪERTĪKĻU PLĀNUS, TĪKĻU PĪESAISTES, NORĀDĪJUMUS UN PIEZĪMES TĪKĻU IZBŪVĒ, NORĀDĪJUMUS DARBU VEIKŠANĀI, TĪKĻU IZBŪVĒS DARBU ĀPOJUMS SKATĪTĒ ATSEVIŠKĀJAS ĀRĒJO INŽENĪERTĪKĻU DAĻĀS.
5. PĪRĀS BŪVDARBU UZSĀKŠANĀS IZSAUKT VISU INTERESĒTO ORGANĪZĀCIJU PĀRSTĀVĀJUS, LAI UZ VIETAS PRECĪZĒTU ESOŠO INŽENĪERKOMUNIKĀCIJU ATĀRŠANAS VIETU UN DZĪLUMU.
6. CĒLTNĪCĪBAS DARBUS VEIKT SĀKŠANĀ AR TEHNISKO PROJEKTU, IEVĒROT LATVIJAS REPUBLIKĀS PĪRĀS ESOŠĀS CĒLTNĪCĪBAS NĒRMĀS UN NOTEIKUMUS.
7. VISUS DARBUS PĪRĀS UZSĀKŠANĀS SĀKŠANĀI AR BŪVDARBU.
8. IEVĒROT BŪVMATERĪĀLU RAŽOTĀJU TEHNĪKĀS NORĀDĪJUMUS UN IETEIKUMUS ATTĪCĪGĀ MATERIĀLA IESTĀDĒ.
9. PĪRĀS INŽENĪERTĪKĻU IZBŪVĒS DARBU SĀKŠANĀS, ATŠĪRĒT ESOŠĀS INŽENĪERKOMUNIKĀCIJAS, PĀRBAUDĪT TO IEGULDĪŠANAS DZĪLUMUS.
10. SKĒRSĪJOT ESOŠĀS UN PROJEKTAJAMĀS INŽENĪERKOMUNIKĀCIJAS, IEVĒROT MINĪMĀLOS HORIZONTĀLOS UN VERTIKĀLOS IEGULDĪŠANAS DZĪLUMUS.
11. PROJEKTAJAMĀ TĪKĻU IZBŪVĒS LAIKĀ VEIKT NEPIECĪŠAMOS PASĀKUMUS ESOŠO TĪKĻU AIZSARGDZĪBĀ - SKATĪTĒ NORĀDĪJUMUS ĀRĒJO INŽENĪERTĪKĻU LAPĀS.
12. VIETAS, KUR PROJEKTAJAMĀS TERITORIJĀS LĪBERĀRTĀJUMS PĀRĒDZĪTS JAUNS SEGUMS, PĪRĀS TĀ IZBŪVĒS ESOŠĀS CĒLTNĪCĪBAS SEGUMS ZEM TĀ JĀDĒMOTĀ.
13. PĪE ESOŠĀJAS SĀGĀDĀJAMĀJEM KĒRMENĀS PROJEKTA IETĀVĀS NAV PĪELĀJAMĀS AUGSTUMU ATZĪMĀJU VERTĪBAS IZMĀJAS SĀDZĪVĀJUMĀ AR ESOŠĀM AUGSTUMU ATZĪMĒM, NEPIELĀUT KOKU APĒRŠĀNU VAI ATĀRŠĀNU, VEIKT ESOŠO KOKU AIZSARGDZĪBU.
14. PĪRĀS CĒLĀ ZĪMĻU BALSTA UZSTĀDĪŠANĀS PRECĪZĒT PAZĒMES INŽENĪERKOMUNIKĀCIJU FAKTISKO NOVĪTĒJUMU.
15. ATBALSTA SIENU KONSTRUKTĪVO RĪŠINĀJUMU SKATĪTĒ LAPĀ GP-8.
16. KONSTRUKCIJU AIZSARGDZĪBAS ELEMENTS - PĪEFĀRĪCĒTA KONSTRUKCIJA, KAS IZBŪVĒJAMĀ 10CM ATTĀLUMĀ NO AIZSARGJAMĀS KONSTRUKCIJAS.
17. IZPLĀDĀMO DARBU ĀPOJUMS SKATĪTĒ DARBU ĀPOJUMU TABULĀ (PIELIKUMS P-6 TERITORIJAS SĀDĀJĀ).
18. DETĀLIZĒTU TERITORIJAS PLĀNU SKATĪTĒ LAPĀ GP-7.

Inženierkomunikāciju turētāju saskarpoījumi 0100064069					
Inženierkomunikāciju turētājs	Inženierkomunikācija	Paraksts	Datums	Saskaņotājs	Piezīmes
AS "Sadales tīkls"	vid. un zemsprieguma elektroapgādes tīkls	paraksts	17.12.2015.	T. Belodumova	skat. Nr. 760
SIA "Lattelecom"	elektronisko sakaru tīkls	paraksts	17.12.2015.	A. Bebris	skat. Nr. 2942
AS "Latvijas Gāze"	gāzes tīkls	paraksts	17.12.2015.	G. Graudiņš	
Rīgas pašvaldības SIA "Rīgas satiksmes infrastruktūra"	Rīgas satiksmes infrastruktūra	e-pasts	05.01.2016.	L. Balzbaure	2015/2265-RS
Rīgas pašvaldības aģentūra "Rīgas gaisma"	elektronisko sakaru tīkls	paraksts	14.12.2015.	S. Silga	
VAS "Latvijas Valsts radio un televīzijas centrs"	elektronisko sakaru tīkls	paraksts	17.12.2015.	R. Vīšņakovs	
SIA "Baltcom" (Radiotranslācija)	elektronisko sakaru tīkls	e-pasts	22.12.2015.	A. Čerņavskis	RRT15122208
SIA "Optron"	elektronisko sakaru tīkls	paraksts	16.12.2015.	A. Nikiforova	
SIA "Latvijas Mobilais Telefons"	elektronisko sakaru tīkls	paraksts	15.12.2015.	E. Rubins	
SIA "Rīgas ūdens"	sadzīves kanalizācijas tīkls	paraksts	29.12.2015.	K. Lācis	
SIA "Rīgas ūdens"	ūdensapgādes tīkls	paraksts	29.12.2015.	I. Koklače	
SIA "Baltcom"	elektronisko sakaru tīkls	e-pasts	23.12.2015.	A. Tušins	BTV15122310
AS "Rīgas silums"	siluma tīkls	paraksts	17.12.2015.	M. Skorodina	
Rīgas domes Sākums departaments AS "Latvenergo" IT un T	elektronisko sakaru tīkls	paraksts	15.12.2015.	M. Krukālis	
Regionālās ekspluatācijas funkcijas kabelu dienests	elektronisko sakaru tīkls	paraksts	17.12.2015.	H. Pavāre	skat. Nr. 2147

SĪS RĀSĒJUMS TĒK IZSNĒGTS TĒKĀ KA PROJEKTA DOKUMENTĀCIJAS SĀSTĀDĀLA, SAŅĒMĒJS PIETĒRT NEPAVĪROT UN NEIZMĀNT SO RĀSĒJUMU VAI TĀ DAĻAS BEZ PROJEKTĒTĀJA PIETĒRŠANAS.
SAŅĒMĒJS PIETĒRT, KA SĪS RĀSĒJUMS NAV IZMANTOJAMS CĪTU OBJEKTU PROJEKTĒŠANĀI UN CĒLTNĪCĪBĀ BEZ SĀKŠANŠANAS AR SIA "NAMS".

C	09.09.2016. / IEBRAUKTĪVES KĒREKCIJA	
B		
A		
KODS		
DARBA RĀSĒJUMS BŪVNICĒBĀI		
IETĒRIEKŠĒJAS MATERIĀLS APSTĪRINĀŠANĀI		
AUTOCAD RĀSĒJUMA AR ROKU VEIKTAS IZMĀJAS AR SIA "NAMS" ARĀPLĒCINĀTAS AR BŪVPROJEKTA VADĪTĀJA PARAKSTU.		
PASŪTĪTĀIS:		
RĪGAS STRADIŅA UNIVERSITĀTĒ		
Reģistrācijas Nr. LV90000013771: Adrese: Dzirciema 16, Rīga, Latvijas Republika, LV-1007.		
BOVĒJĒMĒJIS:		
SIA "VELVE"		
Reģistrācijas Nr. LV40003064412: Adrese: Kuldīgas iela 51, Rīga, Latvijas Republika LV-1046.		
PROJEKTĒTĀIS:		
SIA "NAMS"		
Adrese: Palasta iela 7, Rīga, Latvijas Republika, LV-1050 Tālrunis: (+371) 672011076, nams@nams.arch.lv		
RĪGAS STRADIŅA UNIVERSITĀTES DIENESTA VIESNĪCAS JAUNBŪVE		
Adrese: Dārza iela 5, Rīga, LV-1007		
DIENESTA VIESNĪCA		
SATIKSMES ORGANĪZĀCIJAS PLĀNS. TRANSPORTA UN GĀJĒJU KUSTĪBAS ORGANĪZĀCIJAS SCHEMA		
BŪVPROJEKTA AR DAĻAS VĀJĀS IZSTRĀDĀJA:		
M. MALHOVSKIS	12.07.2016	MĒROGS
A. STĪPRAIS		1:250
SĀDĀLA RĀS. NR.		
GP-7A		

PIEZĪMES:
1. Uzmērīšana veikta 2015. gada 11. decembrī.
2. LKS-92 TM koordinātu sistēma, mēroga koeficients 0.999600.
3. Latvijas normālo augstumu sistēma (LAS-2000.5)
4. Uzmērīšana izmantota LatPos GP bāzes stacija "OAR".
Izmantotie valsts un vietējie tīklu atbalstītāji:
GPS 1000 x=312214.751 y=603833.943 H=8.011
GPS 2000 x=312267.096 y=603820.085 H=7.783
GPS 3000 x=312226.805 y=603533.757 H=8.033
GPS 4000 x=312265.662 y=603442.231 H=8.039
GPS 5000 x=312169.382 y=603420.473 H=11.411
5. Nekustamā īpašuma kadastra kartes dati.
6. Objekta platība - 2.46ha.
7. Topogrāfiskie apzīmējumi atēloti atbilstoši Ministru kabineta 2012. gada 24. aprīļa noteikumi Nr. 281.
8. "Augstas detaļizācijas topogrāfiskās informācijas un tās centrālās daļiņas noteikumi" 1. pielikums.
9. Izmantotās līnijas atēlotas atbilstoši pašvaldības teritorijas plānojamam.
10. Izmantotās līnijas atēlotas atbilstoši.

Izstrādājis: SIA "GEO"
Proj. Nr. LV40003011453
Raksts: 16.12.2015.
Tālrunis: 67381642, info@geo.lv

Pasūtītājs: Rīga, Dārza iela Nr. 5
Pasūtītājs: SIA "Velve"
Plāna nosaukums: Topogrāfiskais plāns

Pasūtītāja ID numurs: 53/2015
Lapa: 1,2,3
Lapas: 3
Mērogs: 1:500